

MAPA DO CELÓW PROJEKTOWYCH

(granice wg danych z ewidencji gruntów)
skala 1:500

woj. świętokrzyskie
pow. starachowicki
m. Starachowice
Jednostka ewid. 261101_1,
Starachowice
obręb nr 261101_1.0002
ul. Jagodowa
dz. 590


Niniejszą mapę wykonał 30.09.2015 r.

GEODETA UPRAWNIONY
Ryszard Drózd
27-200 STARACHOWICE
ul. Młynarska 28 a, tel. 274-50-2
nr upr. 1173 NIP 664-105-17-57

Nr kancelaryjny zgłoszenia GK.6642.1500.2015
Układ współrzędnych prostokątnych płaskich: PUWG „2000”
Układ wysokości: Kronsztadt 60

Wykonanie niniejszej mapy nie było poprzedzone ustaleniami dotyczącymi ewentualnych służebności gruntowych, obciążających grunty w zakresie opracowania.

ORIENTACJA

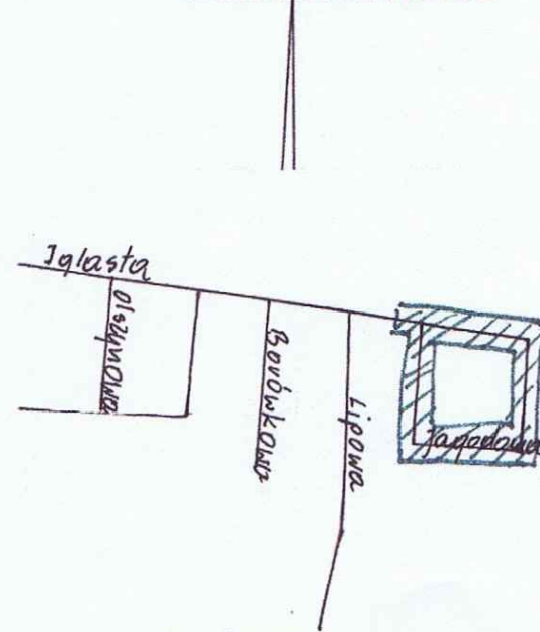

Podpisz się, że niniejszy dokument został opracowany w wyroku prac geodezyjnych i kartograficznych, których rezultaty zawiera operat techniczny wpisany do ewidencji materiałów geodezyjnych i kartograficznych.


STAROSTA STARACHOWICKI
Identyfikator ewidencyjny materiału zasobu - operatu technicznego

R2611... 2015 1427

2015-10-05 Z.up. STAROSTY
Data wpisania operatu technicznego do ewidencji materiałów zasobu
mgr inż. Wojciech Nowak
KIEROWNIK
Powiatowego Ośrodka Dokumentacji Geodezyjnej i Kartograficznej

PROJEKT ZAGOSPODAROWANIA TERENU

SKALA 1:500

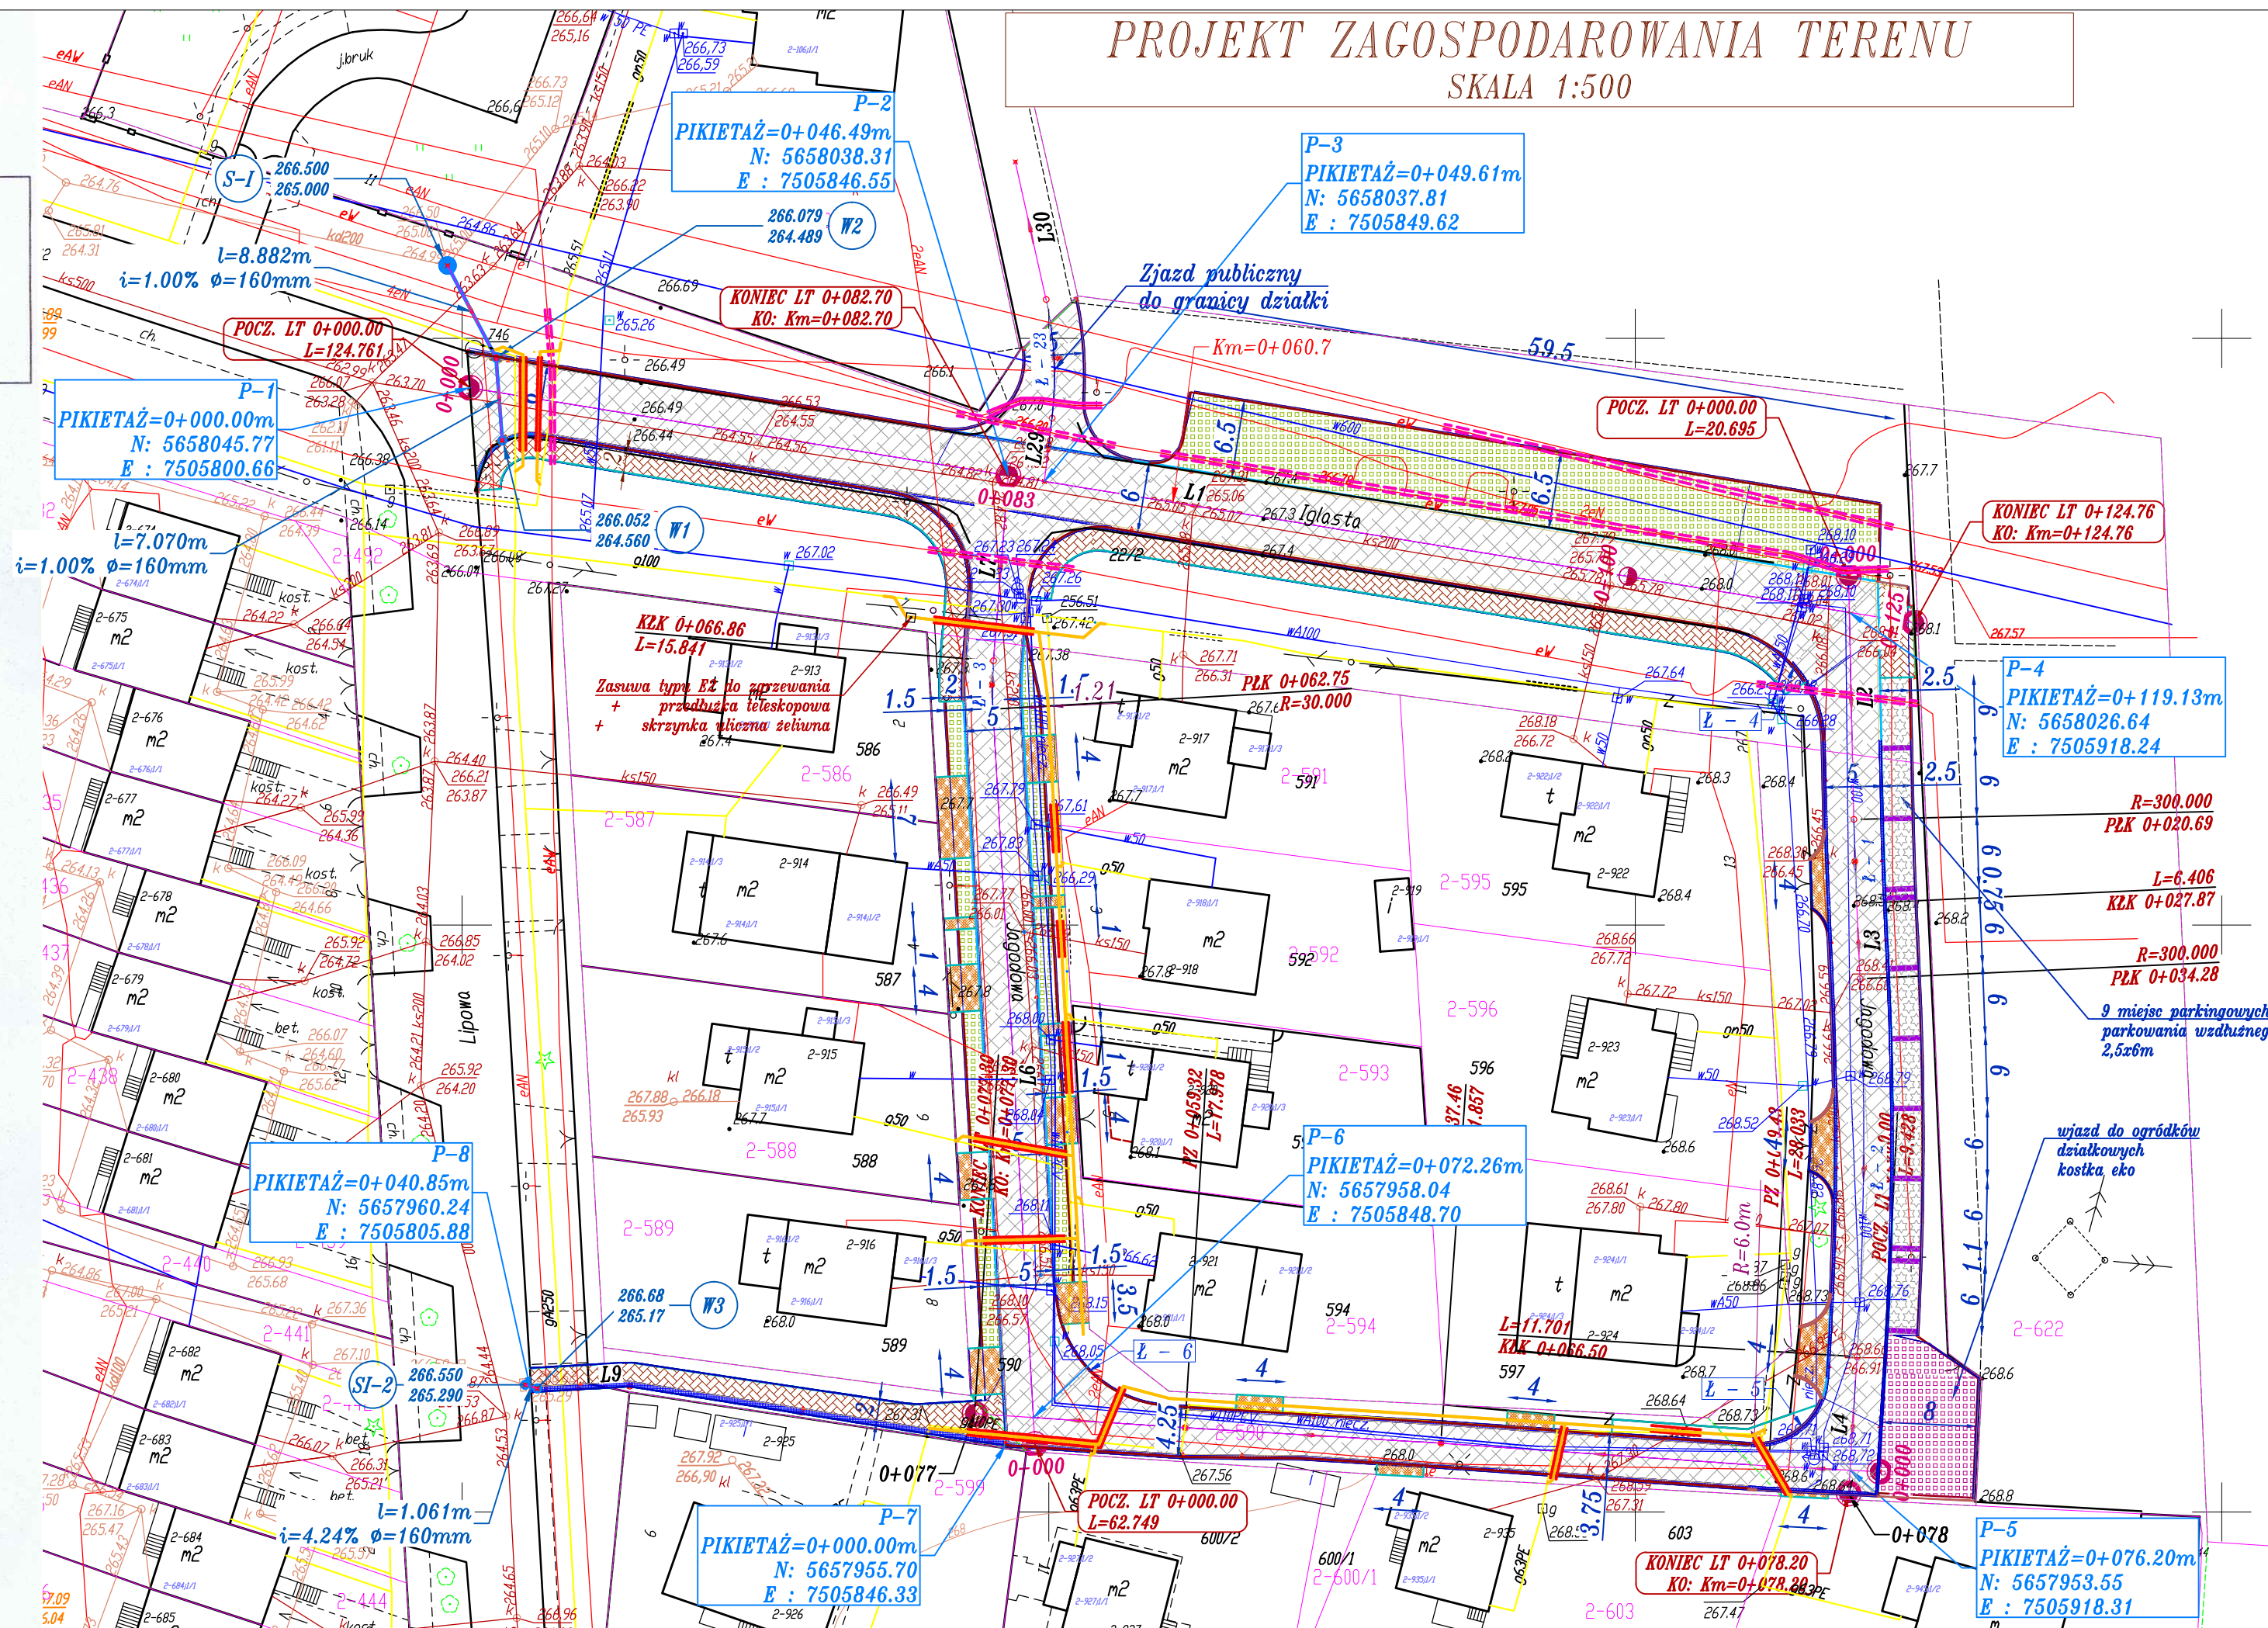

ŁUKI LINII TRASOWANIA

Nr	Promień	Długość	Kierunek cięciwy	Punkt początkowy	Punkt końcowy
Ł - 1	300.00	7.17	S1.93E	(7505918.6284,5658009.0050)	(7505918.8705,5658001.8346)
Ł - 2	300.00	32.22	S0.46W	(7505919.1633,5657995.4349)	(7505918.9060,5657963.2303)
Ł - 3	30.00	4.11	N0.65E	(7505845.2424,5658018.4146)	(7505845.2888,5658022.5176)
Ł - 4	10.07	13.88	S41.00E	(7505907.5785,5658025.3404)	(7505915.9824,5658015.6721)
Ł - 5	6.01	9.50	S48.92W	(7505916.2870,5657961.3810)	(7505909.8481,5657955.7678)
Ł - 6	10.02	14.35	N44.46W	(7505859.8098,5657959.0527)	(7505850.5950,5657968.4416)

STYCZNE LINII TRASOWANIA

Nr	Długość	Kierunek	Punkt początkowy	Punkt końcowy
L1	124.76	S80° 45' 33.87"E	(7505800.6609, 5658045.7745)	(7505923.8028, 5658025.7403)
L2	20.69	S1° 14' 55.93"E	(7505918.1773, 5658029.6950)	(7505918.6284, 5658009.0050)
L3	6.41	S2° 37' 08.85"E	(7505918.8705, 5658001.8346)	(7505919.1633, 5657995.4349)
L4	11.70	S3° 32' 04.77"W	(7505918.9060, 5657963.2303)	(7505918.1846, 5657951.5519)
L6	62.75	N3° 16' 26.40"W	(7505848.8261, 5657955.7679)	(7505845.2424, 5658018.4146)
L7	15.84	N4° 34' 07.49"E	(7505845.2888, 5658022.5176)	(7505846.5506, 5658038.3086)
L9	8.42	S86° 46' 36.25"W	(7505814.2841, 5657960.7119)	(7505805.8814, 5657960.2387)

Legenda

- Os drogi na prostej
- krawężnik 15x30cm / opornik 12x25cm
- obrzeże betonowe 8x30x100cm
- linie wydzielenia stanowisk parkingowych
- zabezpieczenie kabla elektroenergetycznego
- Projektowana sieć gazowa
- Krawężń jezdní bez krawężnika
- Rura osłona na gazie
- Nawierzchnia jezdni kostka betonowa
- Chodnik z kostki betonowej
- Teren utwardzony -kostka eko
- kostka eko wjazd do ogródków działkowych
- kostka eko parking
- kostka betonowa zjazd indywidualny
- sieć przykrawężnikowy

Biurowo projektowe: Stolbud - Justyna Rybak Wielka Wiesz 8 27-215 Wachock tel: 880-149-474; 880-815-418		INWESTOR: Cmima Starachowice ul. Radomska 45 27-200 Starachowice	
TEMAT: Przebudowa ulicy Jagodowej i odcinka ulicy Iglastej w Starachowicach wraz z odwodnieniem			
RYSUNEK: Projekt Zagospodarowania Terenu		RYS. NR 2	
STANOWISKO	IMIĘ I NAZWISKO	NR UPRAW.	DATA
Projektant:	mgr inż. Andrzej Rybak	SWK/0094/PWBD/15	IX-2015
Sprawdzający:	mgr inż. Justyna Rybak	SWK/0093/PWBD/15	IX-2015
BRANŻA	STADIUM Proj. Bud.	Data opracow. IX-2015	NR UMOWY :
			SKALA 1:500
			EGZ.