PLAN SYTUACYJNO WYSOKOŚCIOWY

BUDOWA POĞ CZENIA UL. BATALIONČ W CHČOPSKICH
Z DROGĦ POWIATOWĦ 0907T (UL. SZKOLNĦ)
SKALA 1:500; ARKUSZ 2

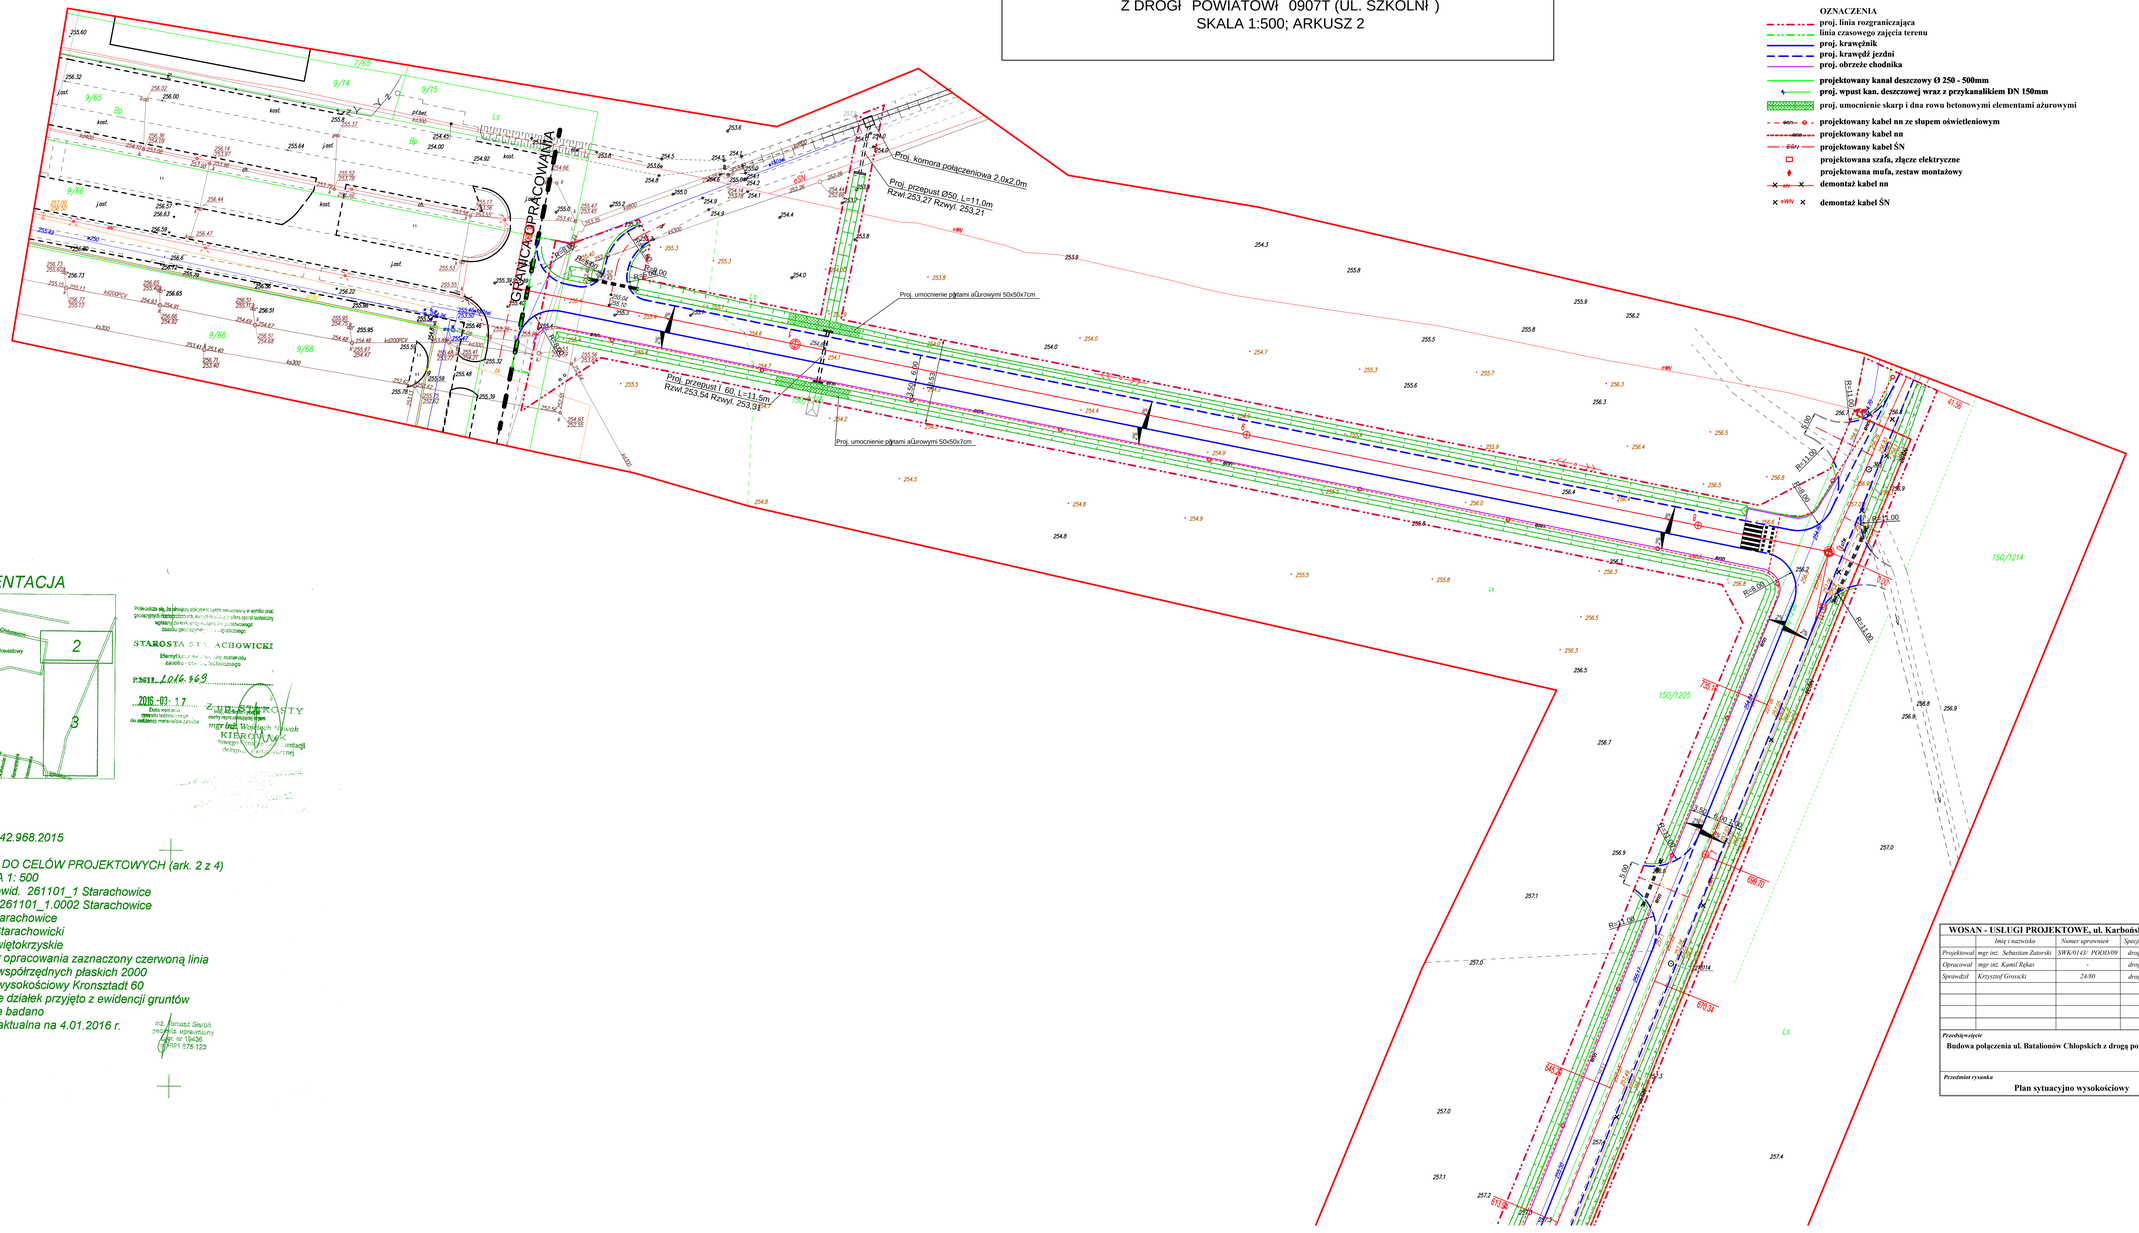

OZNACZENIA

- proj. linia rozgraniczająca
- linia czasowego zajęcia terenu
- proj. krawężnik
- proj. krawędź jezdni
- proj. obrzeże chodnika
- projektowany kanał deszczowy Ø 250 - 500mm
- proj. wpust kan. deszczowej wraz z przykanalikiem DN 150mm
- proj. umocnienie skarp i dna rowu betonowymi elementami ażurowymi
- projektowany kabel nn ze słupem oświetleniowym
- projektowany kabel nn
- projektowany kabel ŚN
- projektowana szafa, złącze elektryczne
- projektowana mufa, zestaw montażowy
- demontaż kabel nn
- demontaż kabel ŚN

ORIENTACJA

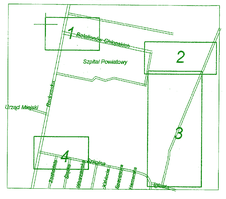

Projekt ten, na którym dokonano zaznaczenia w wyniku prac gruntowych, stanowi dokumentację dla zasobu geodezyjnego i kartograficznego i zgodnie z ustawą o ochronie zasobu geodezyjnego i kartograficznego

STAROSTA STARACHOWICKI
Identyfikator ewidencyjny materiału zasobu geodezyjnego i technicznego
P.2011.2016.369
2016-03-17
Data wpisania opracowania technicznego do zasobu materiałów zasobu

Z UP. STAROSTY
mgr inż. Wojciech Nowak
KIEROWNIK
Nowego Rynku Ewidencji Gruntów i Mapy Ewidencyjnej

GK.6642.968.2015

MAPA DO CELÓW PROJEKTOWYCH (ark. 2 z 4)
SKALA 1: 500
jedn. ewid. 261101_1 Starachowice
obręb 261101_1.0002 Starachowice
gm. Starachowice
pow. Starachowicki
woj. świętokrzyskie
obszar opracowania zaznaczony czerwoną linia
układ współrzędnych płaskich 2000
układ wysokościowy Kronsztadt 60
granice działek przyjęto z ewidencji gruntów
KW nie badano
Mapa aktualna na 4.01.2016 r.

inż. Tomasz Sieroń
geodeta uprawniony
Nr. nr 19436
0881 675 123

N

WOSAN - USŁUGI PROJEKTOWE, ul. Karbońska 5/10, 25-640 Kielce					Opracowanie: P.B.
	Imię i nazwisko	Numer uprawnień	Specjalność	Podpis	
Projektował	mgr inż. Sebastian Zatorski	SWK/0143/ POOD/09	drogowa		Data: 06.2016 r.
Opracował	mgr inż. Kamil Rękas	-	drogowa		
Sprawdził	Krzysztof Grosicki	24/80	drogowa		Skala: 1 : 500
Przedsięwzięcie: Budowa połączenia ul. Batalionów Chłopskich z drogą powiatową 0907T (ul. Szkolną).					Numer rysunku: 2.2
Przedmiot rysunku: Plan sytuacyjno wysokościowy					