

**FORMULARZ ZGŁOSZENIA ZADANIA DO BUDŻETU OBYWATELSKIEGO
W RAMACH BUDŻETU MIASTA STARACHOWICE**

OPIS ZADANIA

Jrząd Miejski w Starachowicach
ul. Radomska 45, 27-200 Starachowice

12303/17/BOM

Wpłynęło dn. 24-07-2017

Przyjęto przez:

Agnieszka Krzepakowska



0540011VD7

Imię i nazwisko zgłaszającego zadanie	Zbigniew Pyzik	
Adres zameldowania <i>Formularz można złożyć jedynie dla okręgu miasta właściwego dla swojego miejsca zamieszkania (patrz wykaz okręgów miasta)</i>		Numer okręgu miasta :
		14
Data urodzenia		
Numer telefonu		
Adres e-mail		

Nazwa zadania:

Modernizacja parkingu przy ul. Kościelnej 36 - 40.

Lokalizacja nieruchomości w obrębie, której winno zostać zrealizowane zadanie:

Parking znajduje się przy ulicy Kościelnej pomiędzy blokami nr 36 i 40.
Powierzchnia parkingu ok. 330 m²

Szacunkowy koszt realizacji zadania*

z zastrzeżeniem, iż wartość prac nie może przekraczać łącznie kwoty utworzonej w budżecie miasta na dany rok dla wydatków objętych Budżetem Obywatelskim

16 800 zł w tym:

1. Panele ogrodzeniowe wraz z montażem 46 mb.
(1 panel: 200 cm x 120 = 100 zł x 23 szt. = 2 300 zł),
2. Koszt wymiany i zakupu 3 nowych lamp solarnych z panelem fotowoltaicznym
ok. 7 500 zł
3. Wymiana znaków drogowych na podświetlane 2 szt. ok. 2 000 zł
4. Zagospodarowanie terenów zielonych na parkingu w formie „skalniaków”
ok. 5 000 zł

SZCZEGÓŁOWY OPIS ZADANIA

Uzasadnienie realizacji zadania

Proszę w kilku zdaniach opisać np.:

- Jaki problem rozwiąże zrealizowanie zadania?
- Wpływ realizacji zadania na życie mieszkańców wraz z planowanymi do osiągnięcia rezultatami?
 - Na ile jest on niezbędny do realizacji?
- Wskazać lokalizację zadania np.: na załączonej mapce.

Parking przy budynkach ul. Kościelnej 36 - 40 jest własnością Miasta. Proponujemy w naszym wniosku wykonanie ogrodzenia od strony ulicy Kościelnej, wymianę lamp na oświetlenie solarne wraz z panelem fotowoltaicznym, wymianę znaków drogowych na podświetlane oraz zagospodarowanie terenów zielonych w formie „skalniaków”. Panele ogrodzeniowe będą zamontowane tylko od strony ulicy Kościelnej na długości ok. 46 mb. Zwiększą bezpieczeństwo samochodów pozostawionych na parkingu. Ponadto proponujemy wymianę 3 lamp zasilanych energią słoneczną. Stanowią tanie, efektywne i przyjazne dla środowiska naturalnego oświetlenie zewnętrzne. Są bezobsługowe w eksploatacji. Automatyczny układ włącza oświetlenie, gdy tylko zapadnie zmrok. Odpowiednio dobrane parametry lampy zapewniają autonomię pracy aż do 24 godzin, zależnie od lokalizacji, pory roku i warunków pogodowych. Uruchomienie lamp nie wymaga podłączania do prądu kablami i zezwoleń na instalację. Posiadają własne zasilanie w postaci modułów fotowoltaicznych. Zastosowane rozwiązanie technologiczne gwarantuje wysoką efektywność, trwałość oraz odporność lamp na działanie czynników atmosferycznych. Ponadto nie pobierają energii z sieci elektrycznej, dzięki czemu Gmina zaoszczędzi pieniądze. Zagospodarowanie terenów zielonych znajdujących się na parkingu w formie „skalniaków” poprawi estetykę terenu miasta. Proponowany przez nas projekt idealnie wpisuje się w oczekiwania mieszkańców (ulic: Kościelnej blok nr 34, 36, 38, 40, 42) klientów pobliskich sklepów oraz gości. Dzięki realizacji przedstawionego projektu zyskamy bezpieczeństwo zaparkowanych samochodów, niższe koszty utrzymania parkingu oraz estetykę terenów zielonych. Zrealizowanie tego projektu przyczyni się również do pozytywnego wizerunku terenów zagospodarowania Miasta.

Ewentualne załączniki i dodatkowe materiały:

- Mapy.
- Zdjęcia.
- Inne (np. dodatkowe ekspertyzy, rekomendacje, plany, kosztorysy, analizy prawne).

Mapa parkingu.


Harmonogram działań związanych z wykonaniem zadania:

(w przypadku większej ilości zadań proszę dodać kolejny wiersz)

Opis działania:

Proszę podać niezbędne zdaniem Państwa działania do wykonania zadania.

1.	Wykonanie paneli ogrodzeniowych od ulicy Kościelnej –ok. 46 mb.
2.	Wymiana oświetlenia na lampy solarne tj. 3 szt. lamp z panelem fotowoltaicznym.
3.	Wymiana 2 szt. znaków drogowych na podświetlane.
4.	Wykonanie „skalniaków” na terenach zielonych znajdujących się na parkingu.

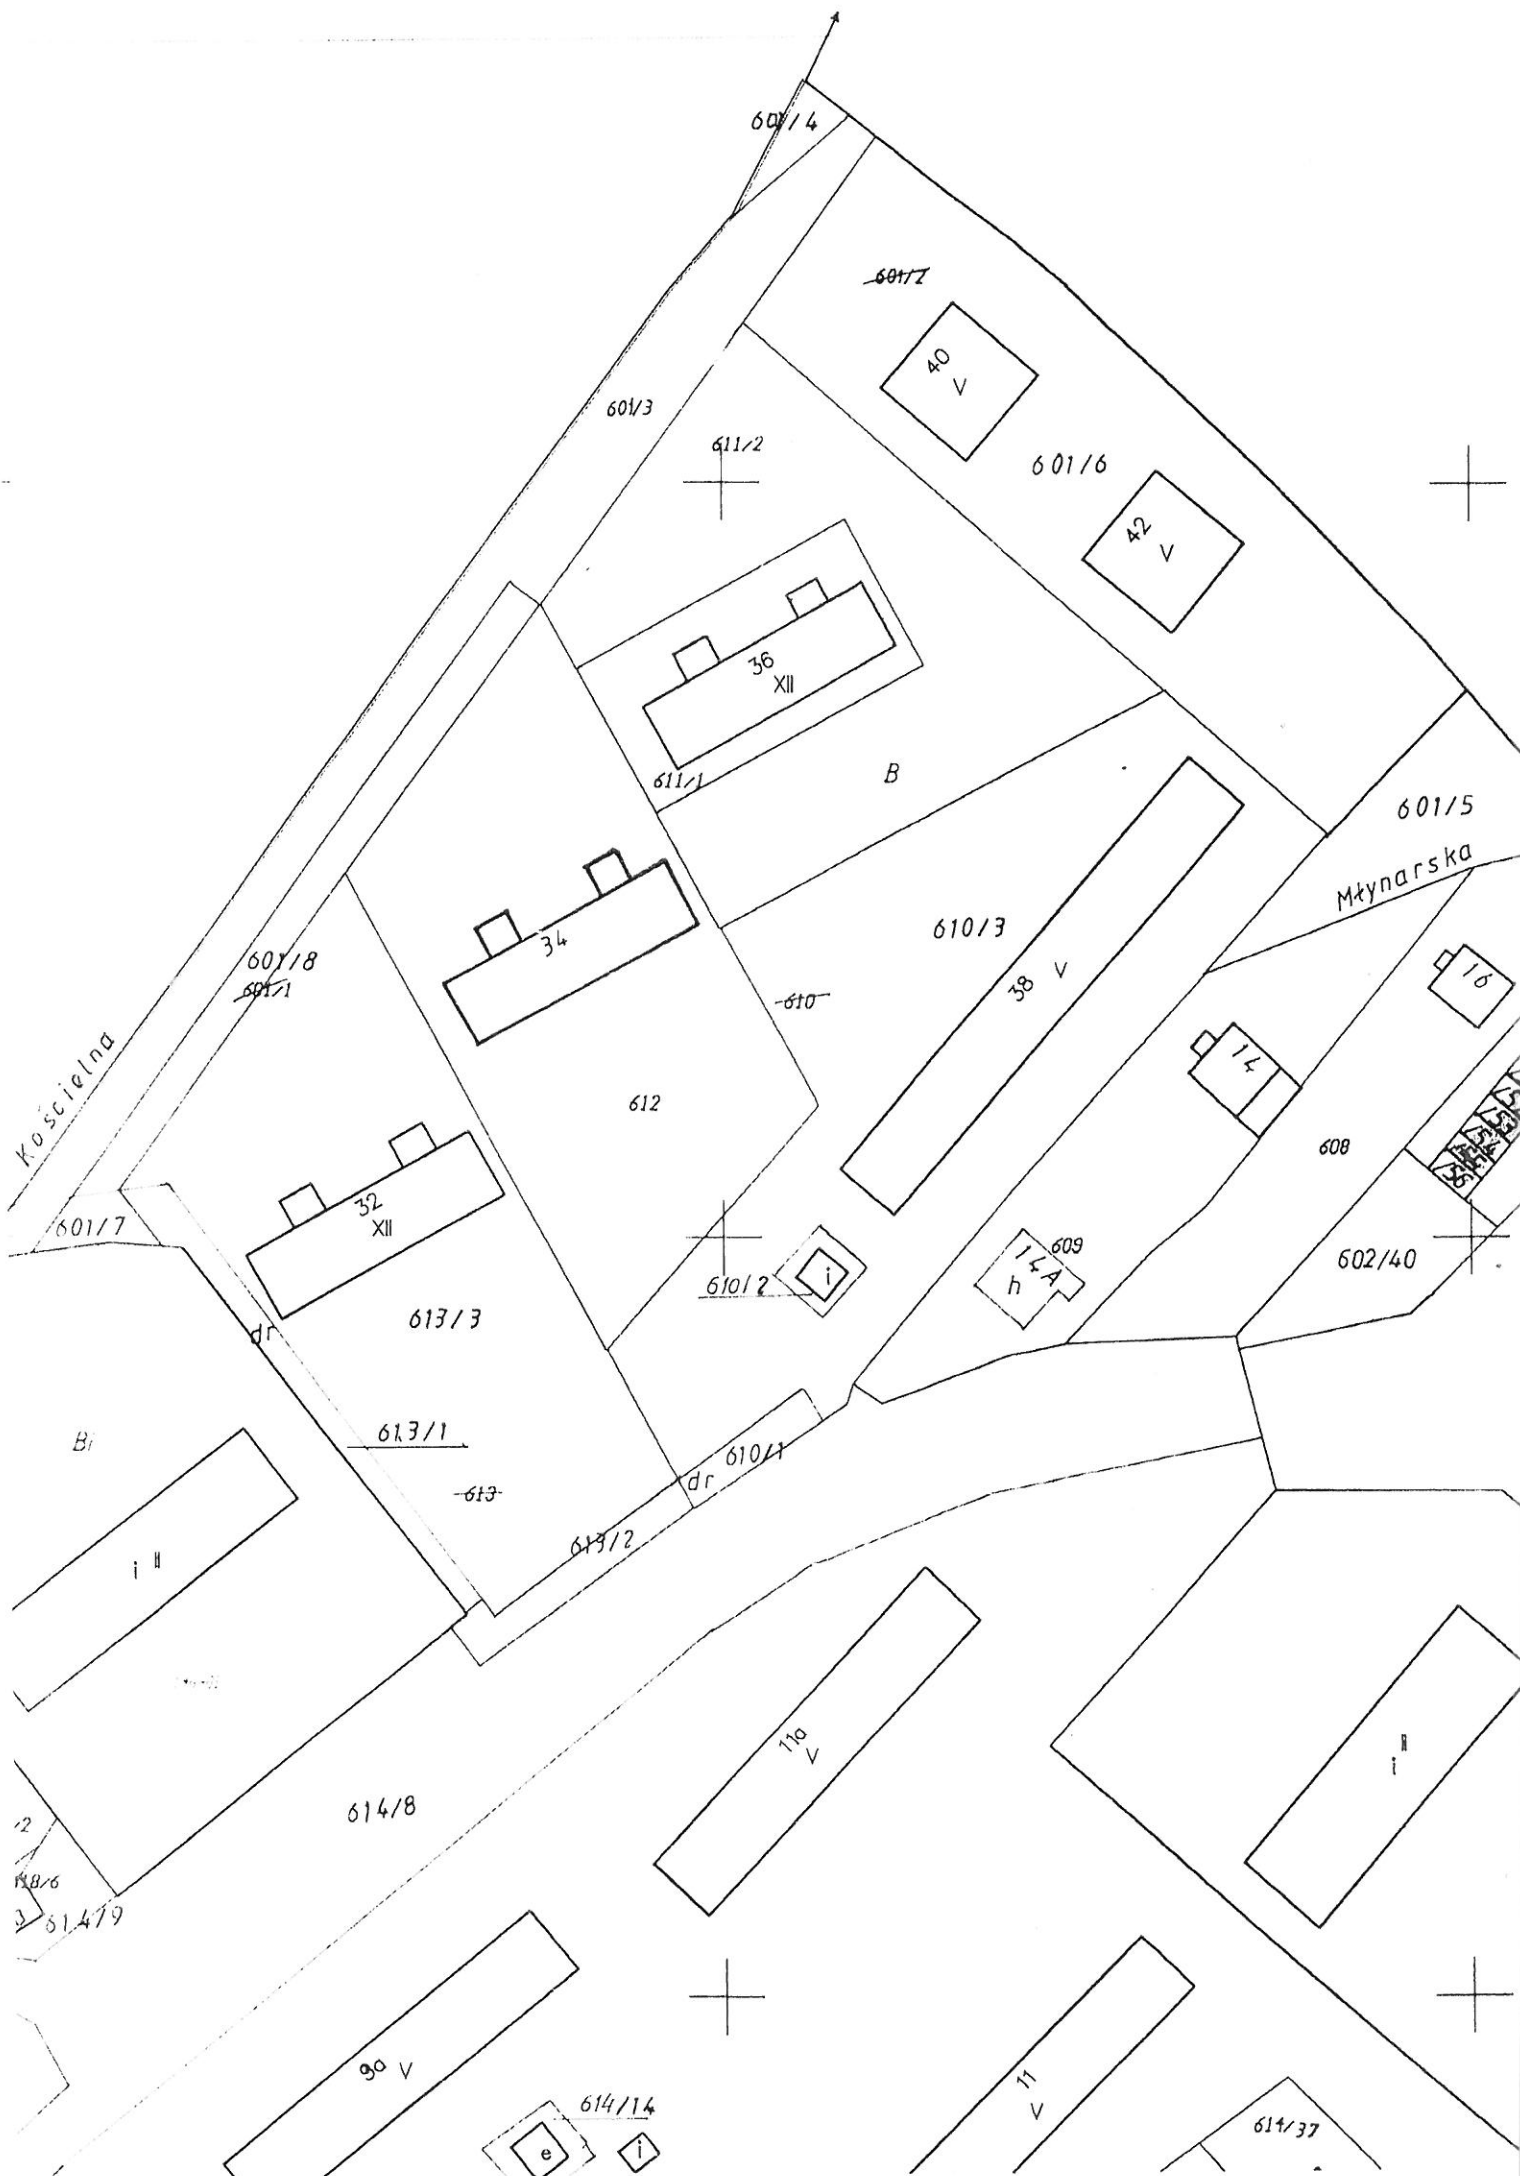


PLIK WIDOK POMIARY WYSZUKIWANIA

Geoportal krajowy

TOPO

pol ▼ Skala: 1000

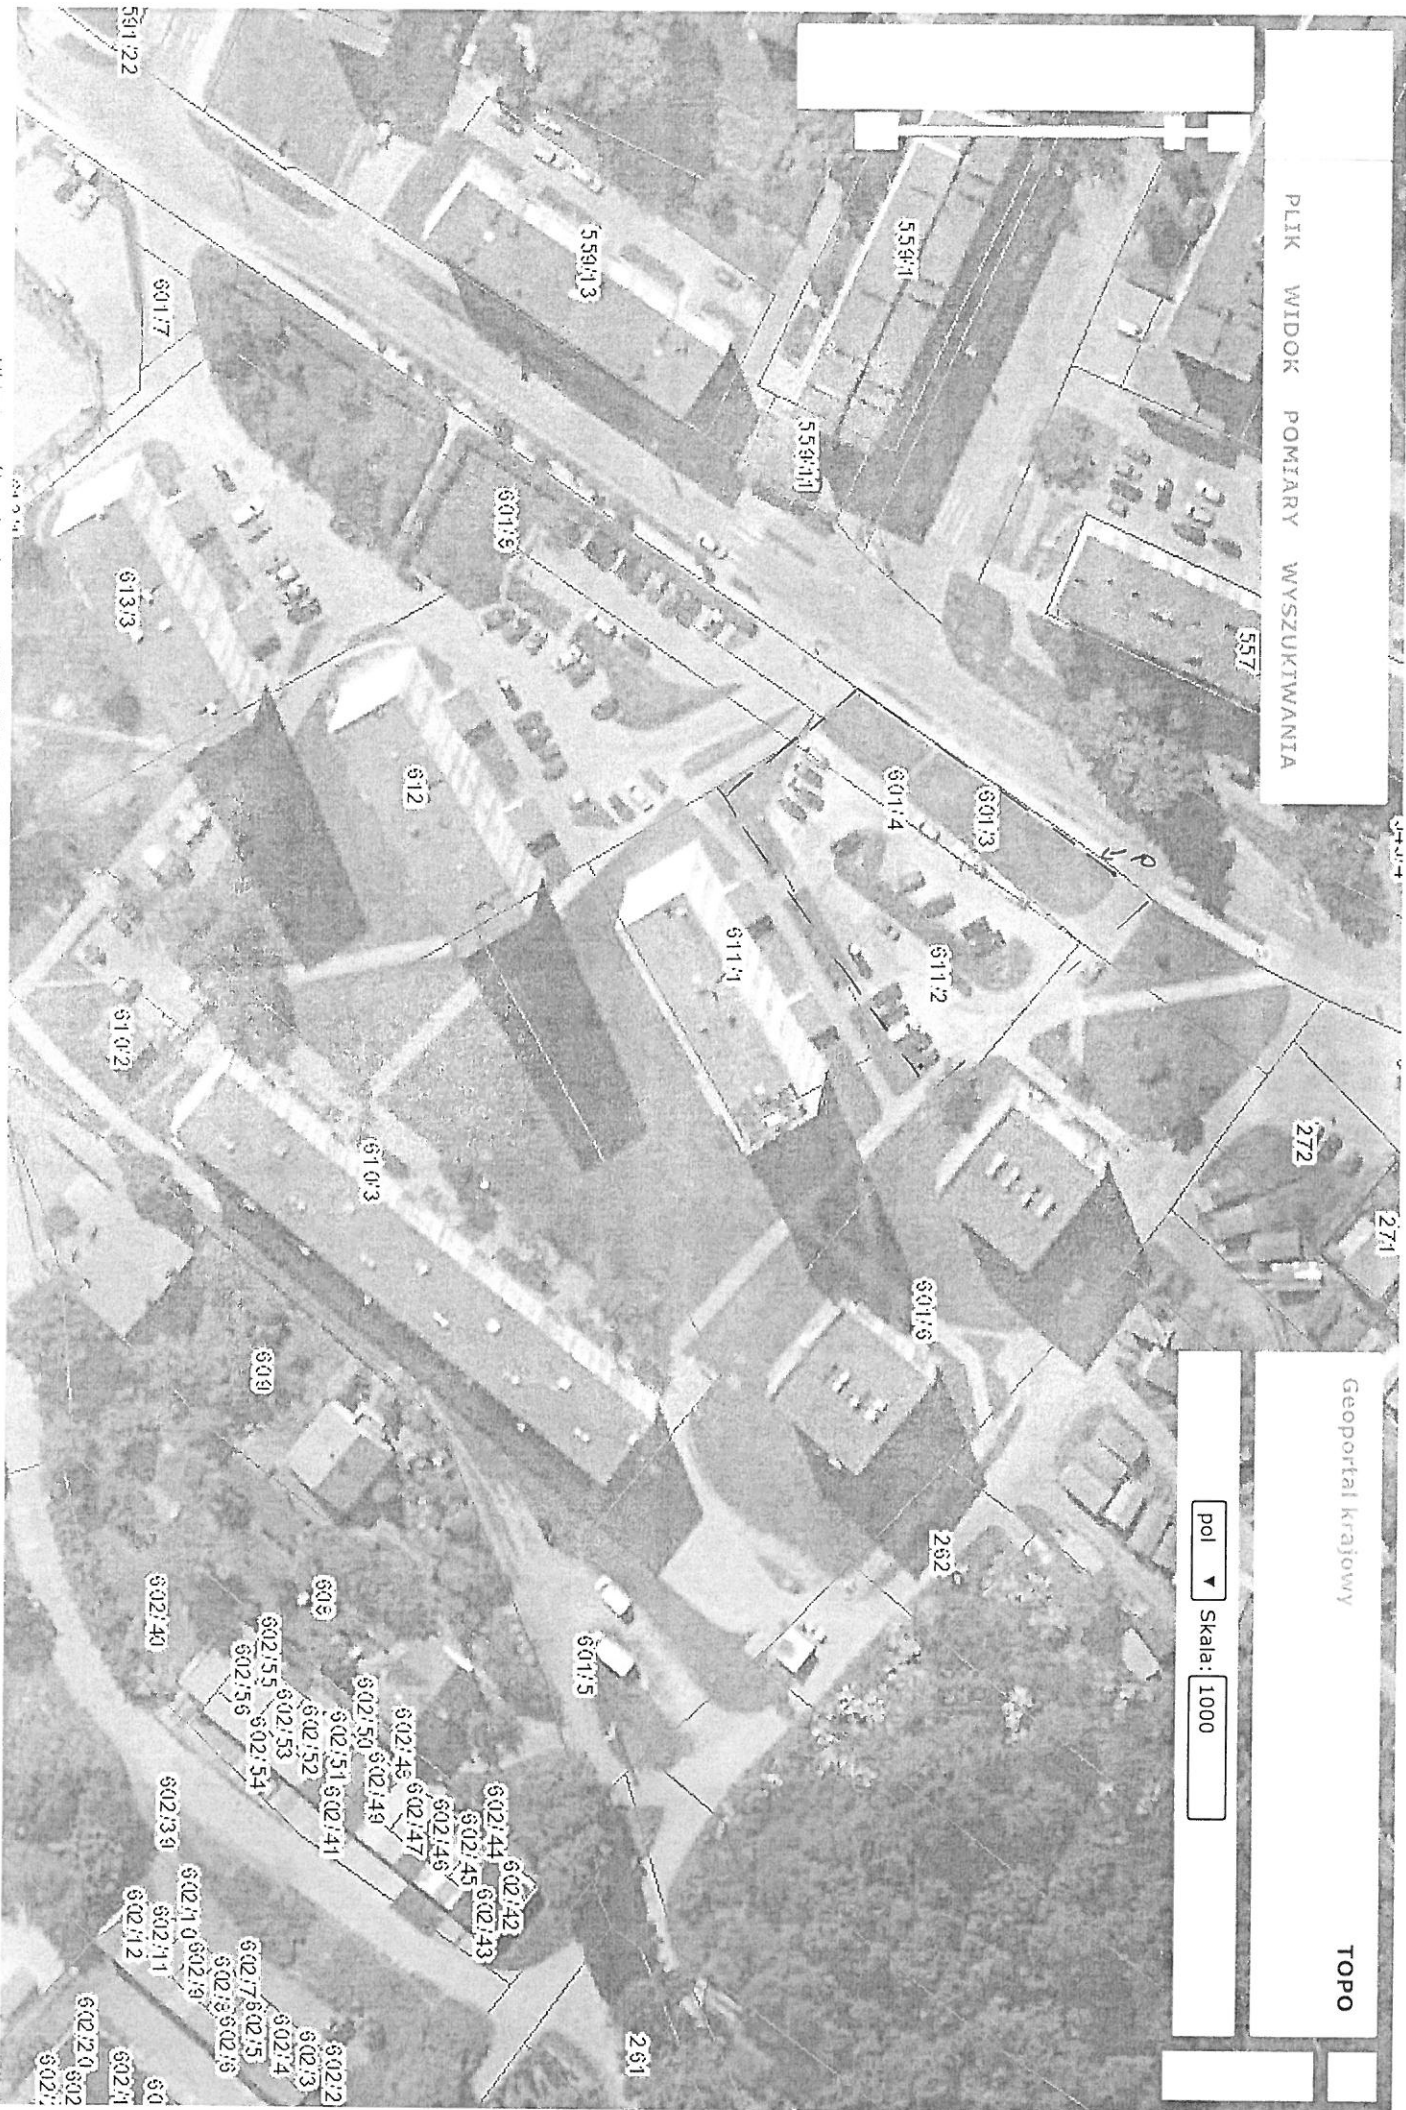

Ukac współrzędnych mapy 1992 (EPSG 2180) X: 355185,51 Y: 646589,57 N: 51°24,1" E: 2°53'30,52" Aktualna Skala 1:1000